

УТВЕРЖДЕНА:

Постановлением администрации  
МО "Урдомское"


СХЕМА РАСПОЛОЖЕНИЯ ЗЕМЕЛЬНОГО УЧАСТКА НА  
КАДАСТРОВОМ ПЛАНЕ ТЕРРИТОРИИ 29:09:010103  
Система координат МСК 29

№ \_\_\_\_\_ от "\_\_\_\_" \_\_\_\_\_ 20\_\_ г.

Условный номер земельного участка <u>29:09:010103:ЗУ1</u>					
Площадь земельного участка <u>2080</u> м2					
Обозначение характерных точек границ	Координаты		Обозначение характерных точек границ	Координаты	
	X	Y		X	Y
н1	340514	4321239	н3	340454	4321215
н2	340467	4321254	н4	340501	4321199

Ленский район,  
п. Урдома

29:09:010103

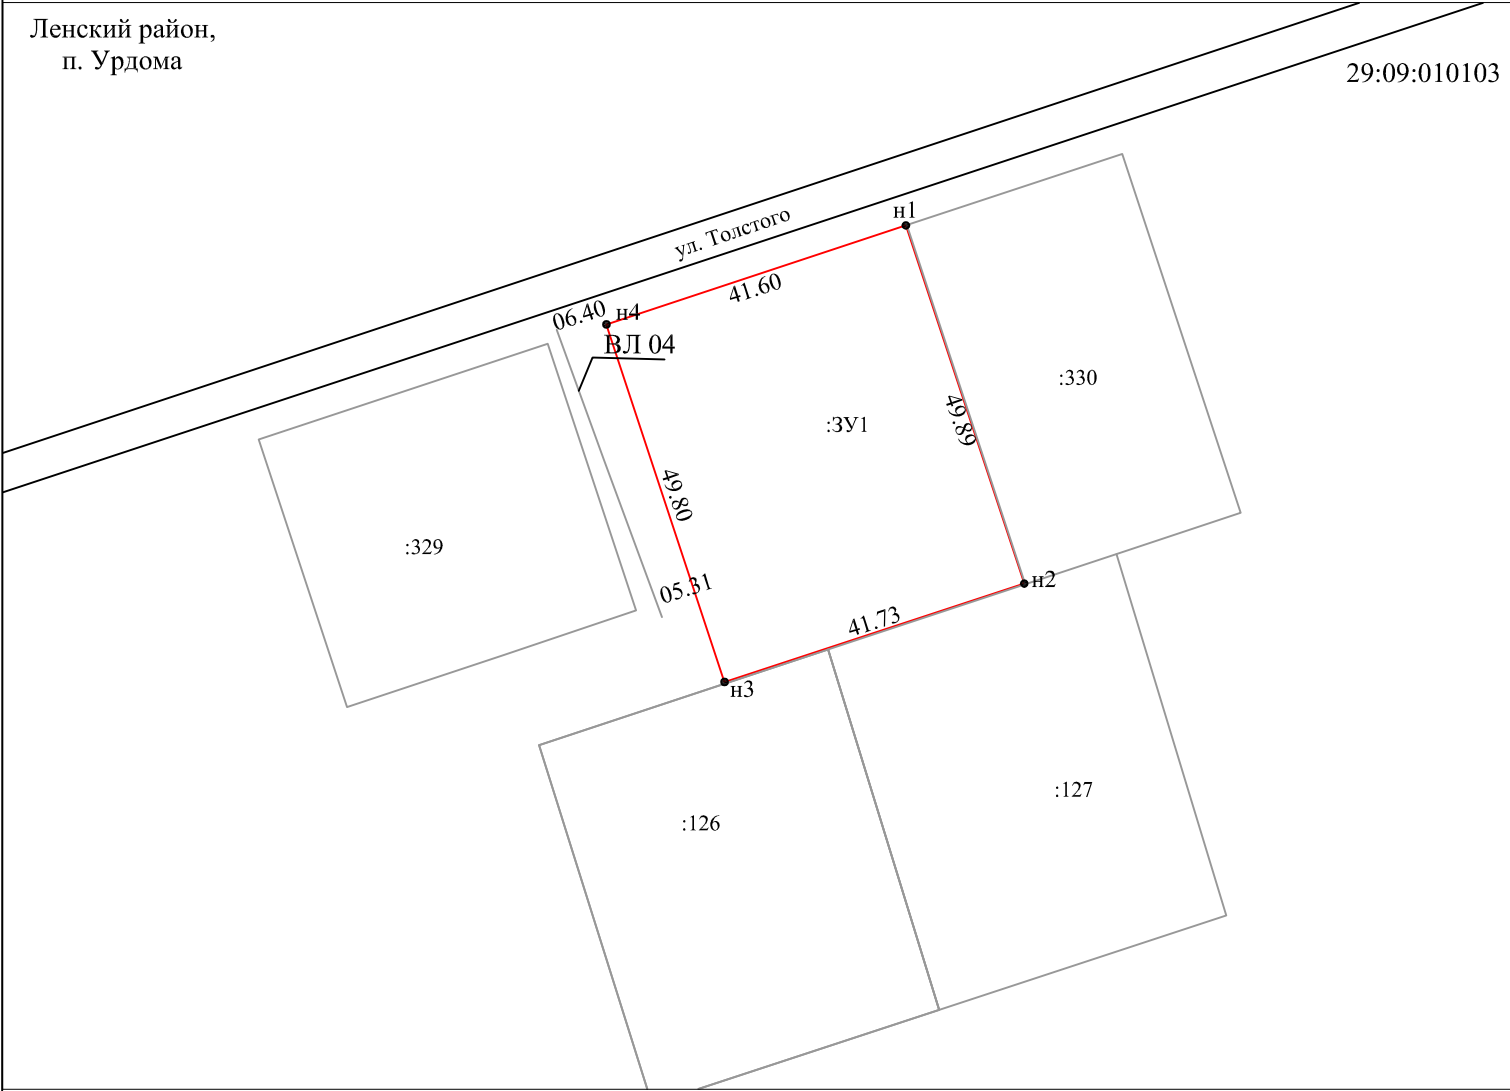

Масштаб 1:500

Условные обозначения:

	- Граница существующего земельного участка
	- Граница кадастрового квартала 29:09:010103
	- Граница земельного участка находящегося на кадастровом учете

●н1 - характерная точка границы, сведения о которой позволяют  
однозначно определить ее положение на местности

Кадастровый инженер \_\_\_\_\_ Н.Л. Брысина